

ARCHITEKTEN

Steinbrugstrasse 5  
8165 Oberweningen  
G +41 43 500 80 80  
info@marc-hess.ch  
www.marc-hess.ch

BAUHERRSCHAFT:  
**Costa L. & R. / Hager Ch.**  
Sternenstrasse 30  
8164 Bachs

BEZEICHNET:  
JR  
PLANGROSSE:  
A1

DATUM:  
30.06.2023  
MASSSTAB:  
1:100

REVISION:  
07.05.2024  
PLANNUMMER:  
2005/3

**Fassaden**

DIE GRUNDEIGENTUMER

DIE BAUHERRSCHAFT

DER ARCHITEKT




**Südfassade Innenhof**



**Schnitt**



**Ostfassade**

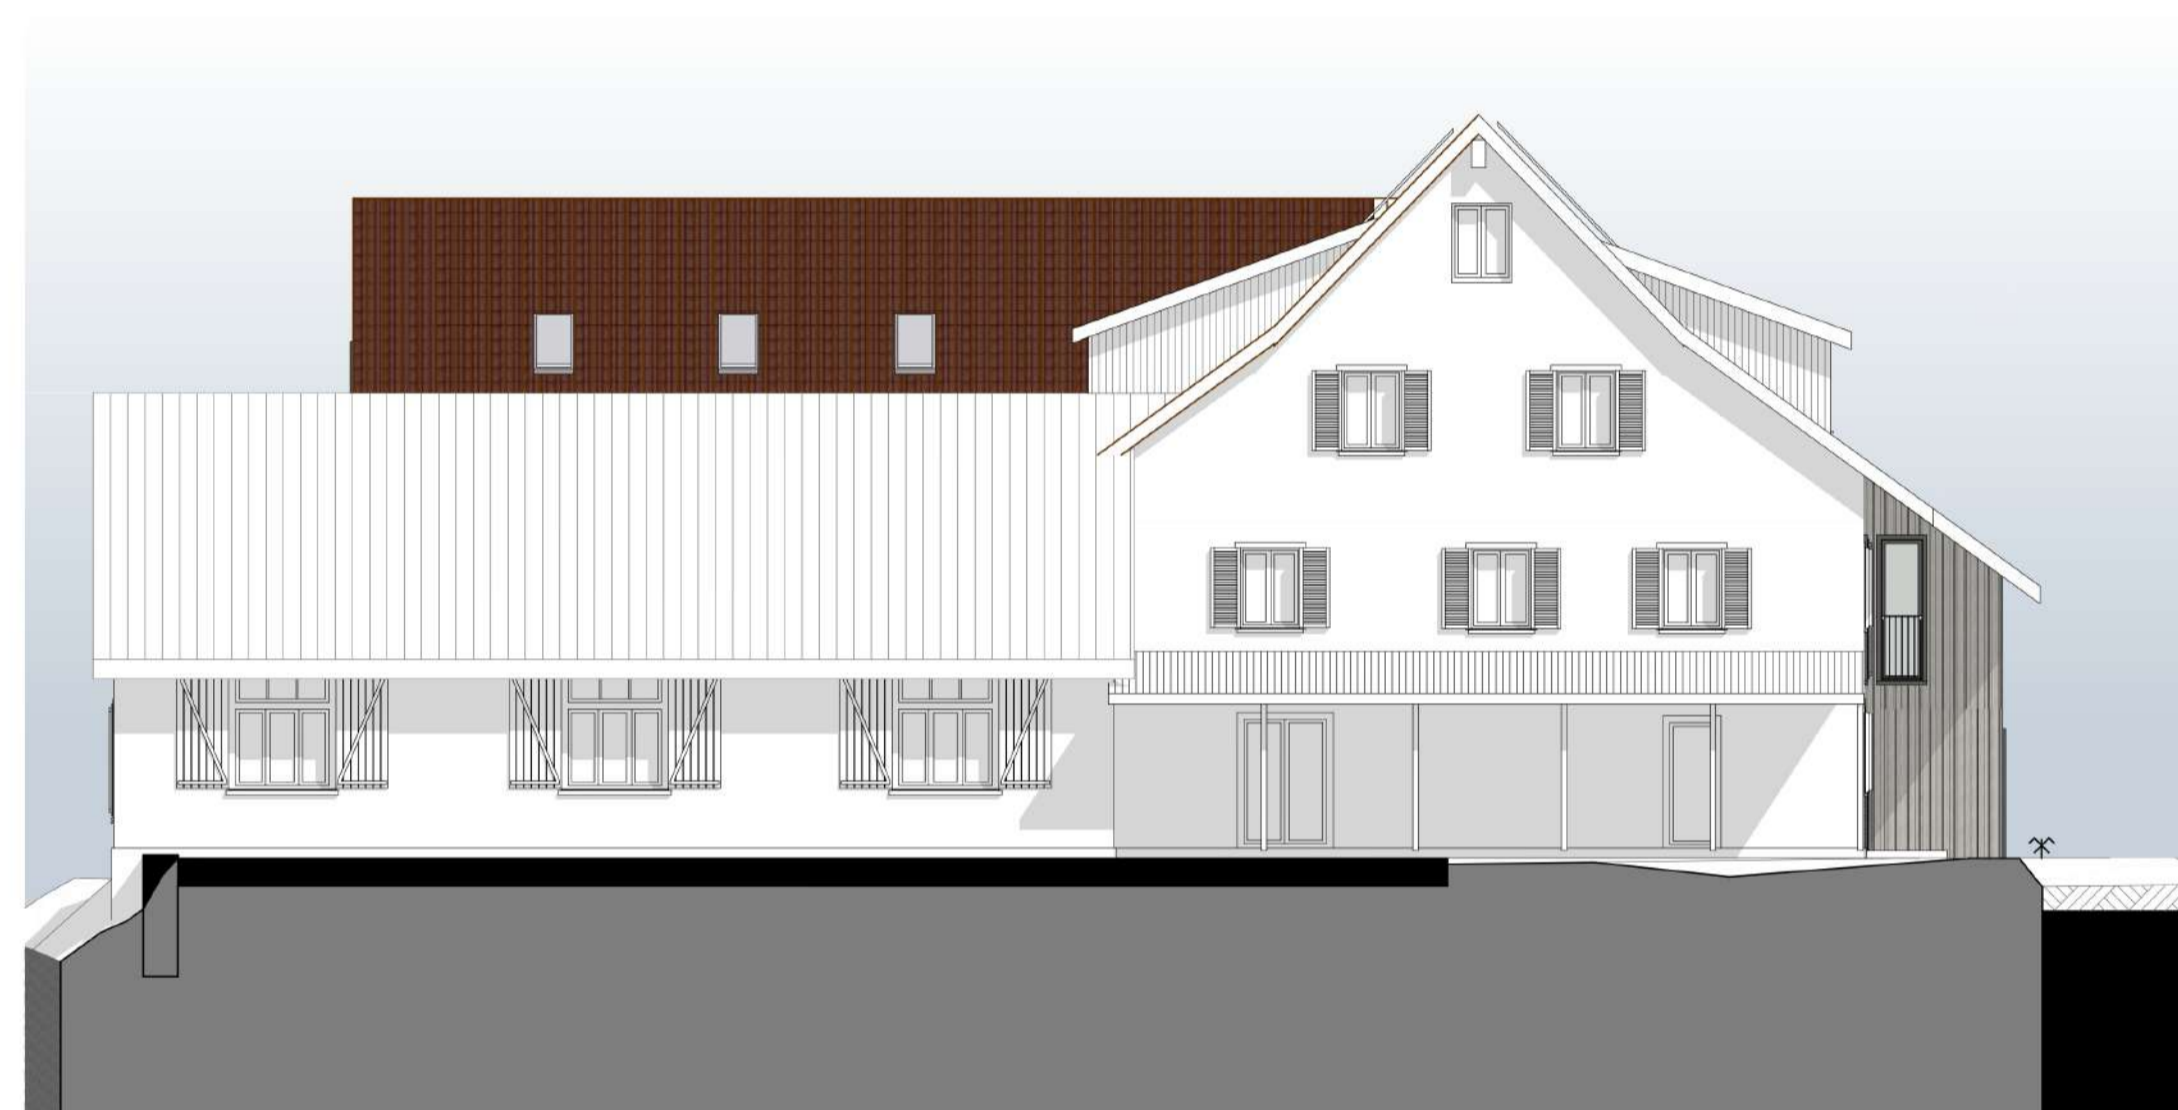

**Südfassade**



**Nordfassade**



**Westfassade**